
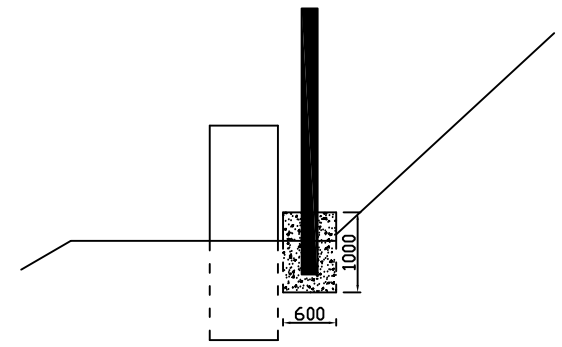


立面图

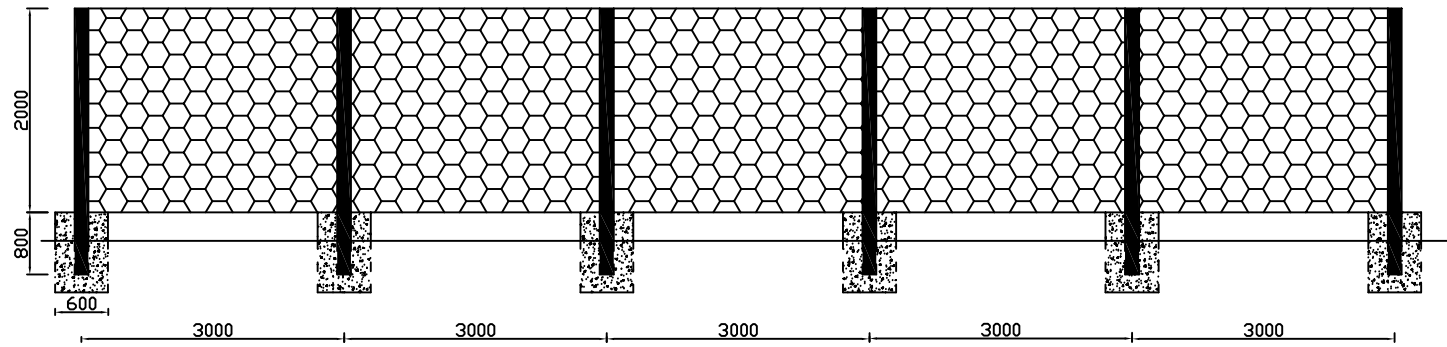

注:

1. 本图尺寸以mm为单位。
2. 混凝土基础为C25, 应全部埋在挡土墙靠路外一侧。
3. 立柱为 $\phi 140 \times 4.5 \times 2800$ mm。
4. 防坠落网为304不锈钢防盗网编织, 网孔直径为 $50 \times 50$ mm。

平面图

